



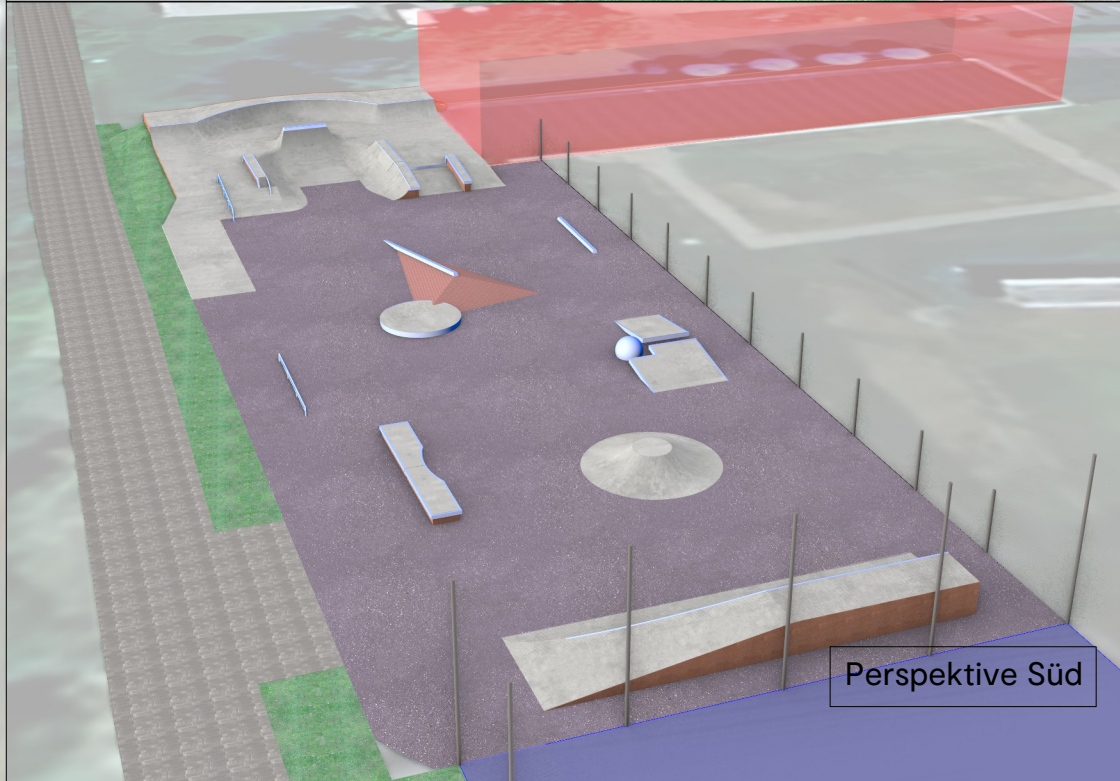

Neugestaltung Skatepark Mittweida Variante "groß"

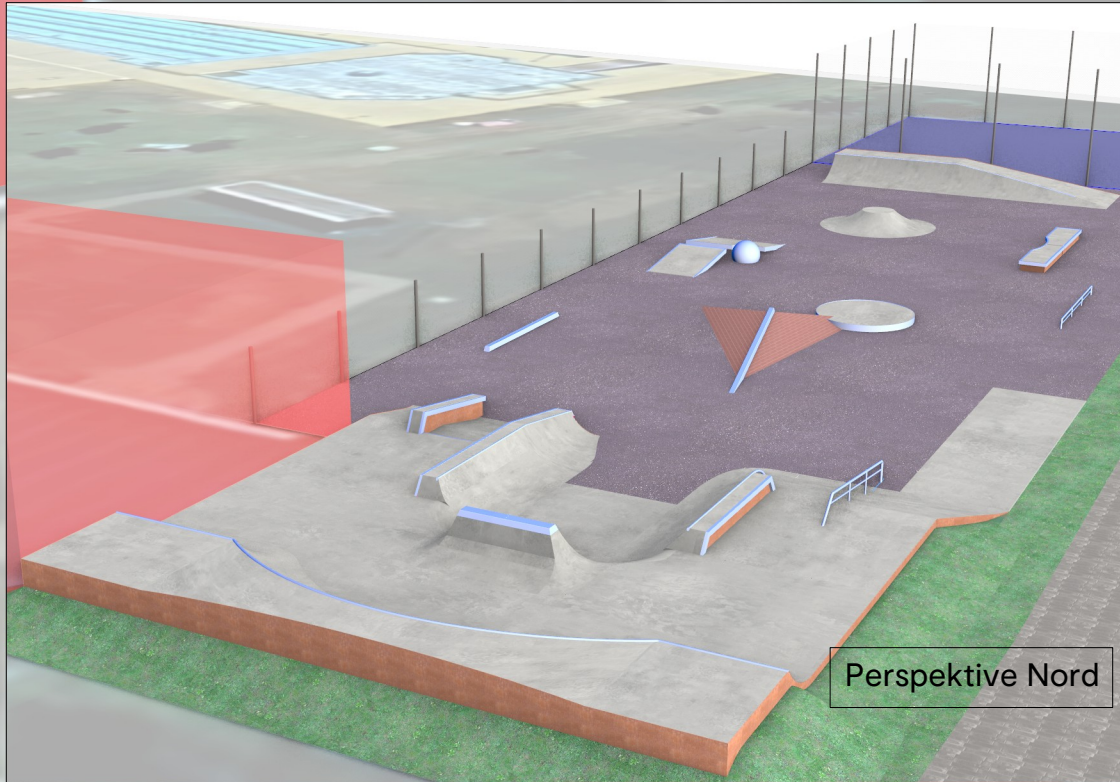

LEGENDE

Skatepark - Bestand



Skatepark Bestand
Asphalt, abgeschliffen

Skatepark - neu



Neue Fläche Skatepark, Ort beton



Skatepark Obstacle-Grindkanten
Material: Stahl, feuerverzinkt, lackiert;
Beton, gerundet (R125mm), lackiert;
oder Granit, geflammt, gebürstet



Skate-Fläche Ort beton;
eingefärbt, gestempelt



Elementeinfassung Cortenstahl 5mm



Bauteilhöhe über OK Asphalt Bestand

HINWEISE

Alle Maße sind in der Einheit Meter (m) angegeben. Alle Längen, Maße und Höhen sind vom AN und AG vor Ort zu überprüfen. Diese Zeichnung und deren Inhalt ist Eigentum der Yamato Living Ramps GmbH. Sie darf ohne Zustimmung der Yamato Living Ramps GmbH nicht ververvielfältigt oder an Dritte weitergegeben werden. Alle Rechte vorbehalten bei der Yamato Living Ramps GmbH (91% Urheberrechts).

Es gelten die Hinweise, Legenden und Plangrundlagen im jeweils gültigen Index.
Datumgrundlage des Plans: XXXXXXXX

INDEX	ÄNDERUNGEN	DATUM
A		
B		
C		

PROJEKT Neugestaltung
Skatepark Mittweida
Version 1

AUFTRAG

Stadtverwaltung Mittweida
Markt 32
09648 Mittweida

PLANUNG

=YLR=
YAMATO LIVING RAMPS

Yamato Living Ramps GmbH
Kötnerholzweg 13
30451 Hannover

PLANINHALT A3 Skatepark - Übersicht V_groß	FORMAT DIN A3	Angaben: Meter
---	------------------	-------------------

PROJEKTADRESSE Leipziger Straße 15 09648 Mittweida	PLANUNGSPHASE Vorentwurf
--	-----------------------------

PLAN - NR. 25-07-03-Mittweida.3dm*	VORABZUG
---------------------------------------	----------

GEZ.	DATUM 1 August 2025	MAßSTAB 1:300	N
------	------------------------	------------------	---

Seite
1:150

