


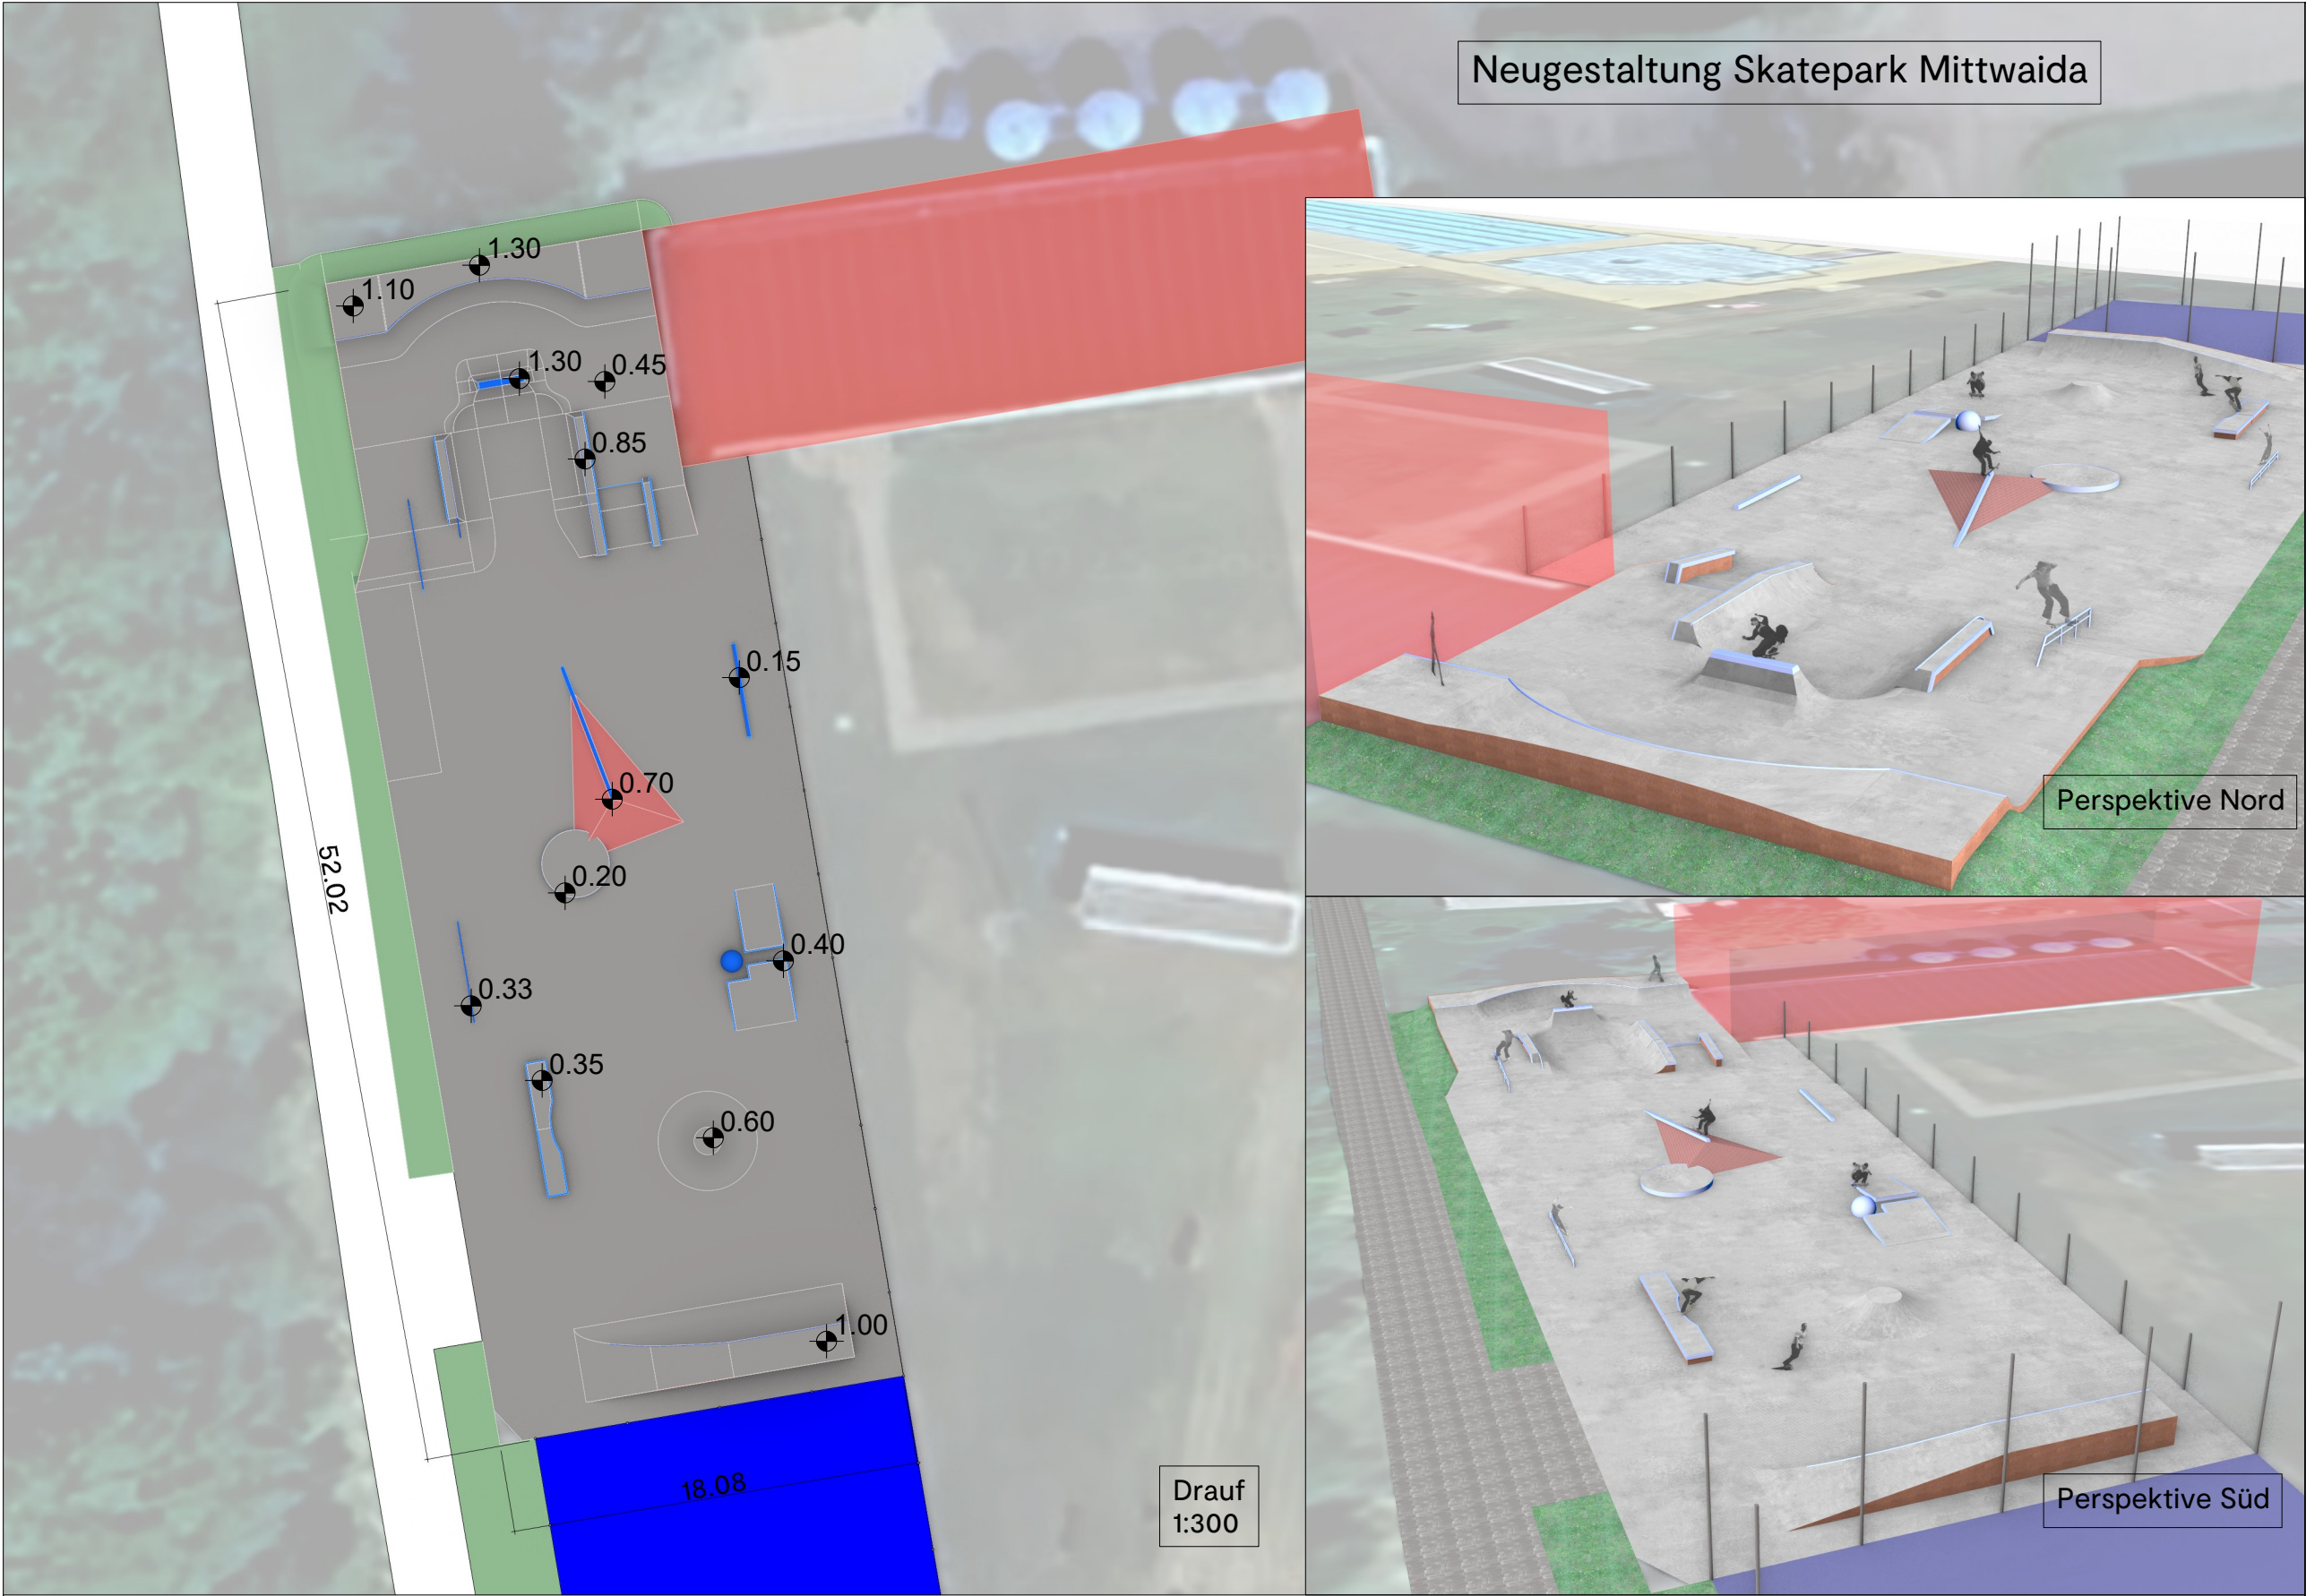

LEGENDE

Skatepark - neu

Neue Fläche Skatepark, Ort beton

Skatepark Obstacle-Grindkanten
Material: Stahl, feuerverzinkt, lackiert;
Beton, gerundet (R125mm), lackiert;
oder Granit, geflammt, gebürstet

Skate-Fläche Ort beton;
eingefärbt, gestempelt

Elementeinfassung Cortenstahl 5mm

0.20

Bauteilhöhe über OK jeweiliger
Bodenplatte

HINWEISE

Alle Maße sind in der Einheit Meter (m) angegeben. Alle Längen, Maße und Höhen sind vom AN und AG vor Ort zu überprüfen. Diese Zeichnung und deren Inhalt ist Eigentum der Yamato Living Ramps GmbH. Sie darf ohne Zustimmung der Yamato Living Ramps GmbH nicht veröffentlicht oder an Dritte weitergegeben werden. Alle Rechte vorbehalten bei der Yamato Living Ramps GmbH (91% Urheberrechts).

Es gelten die Hinweise, Legenden und Plangrundlagen im jeweils gültigen Index.
Datumgrundlage des Plans: XXXXXXXX

INDEX	ÄNDERUNGEN	DATUM
A		
B		
C		

PROJEKT

Neugestaltung
Skatepark Mittweida

Version 3.1

AUFTRAG

Stadtverwaltung Mittweida
Markt 32
09648 Mittweida

PLANUNG

=YLR=
YAMATO LIVING RAMPS

Yamato Living Ramps GmbH
Kötnerholzweg 13
30451 Hannover

PLANINHALT A3 Skatepark - Übersicht V3.1	FORMAT DIN A3	Angaben: Meter
PROJEKTADRESSE Leipziger Straße 15 09648 Mittweida	PLANUNGSPHASE Vorentwurf	
PLAN - NR. 25-07-03-Mittweida.3dm*	VORABZUG	
GEZ.	DATUM 11 Dezember 2025	MAßSTAB 1:300

N

