


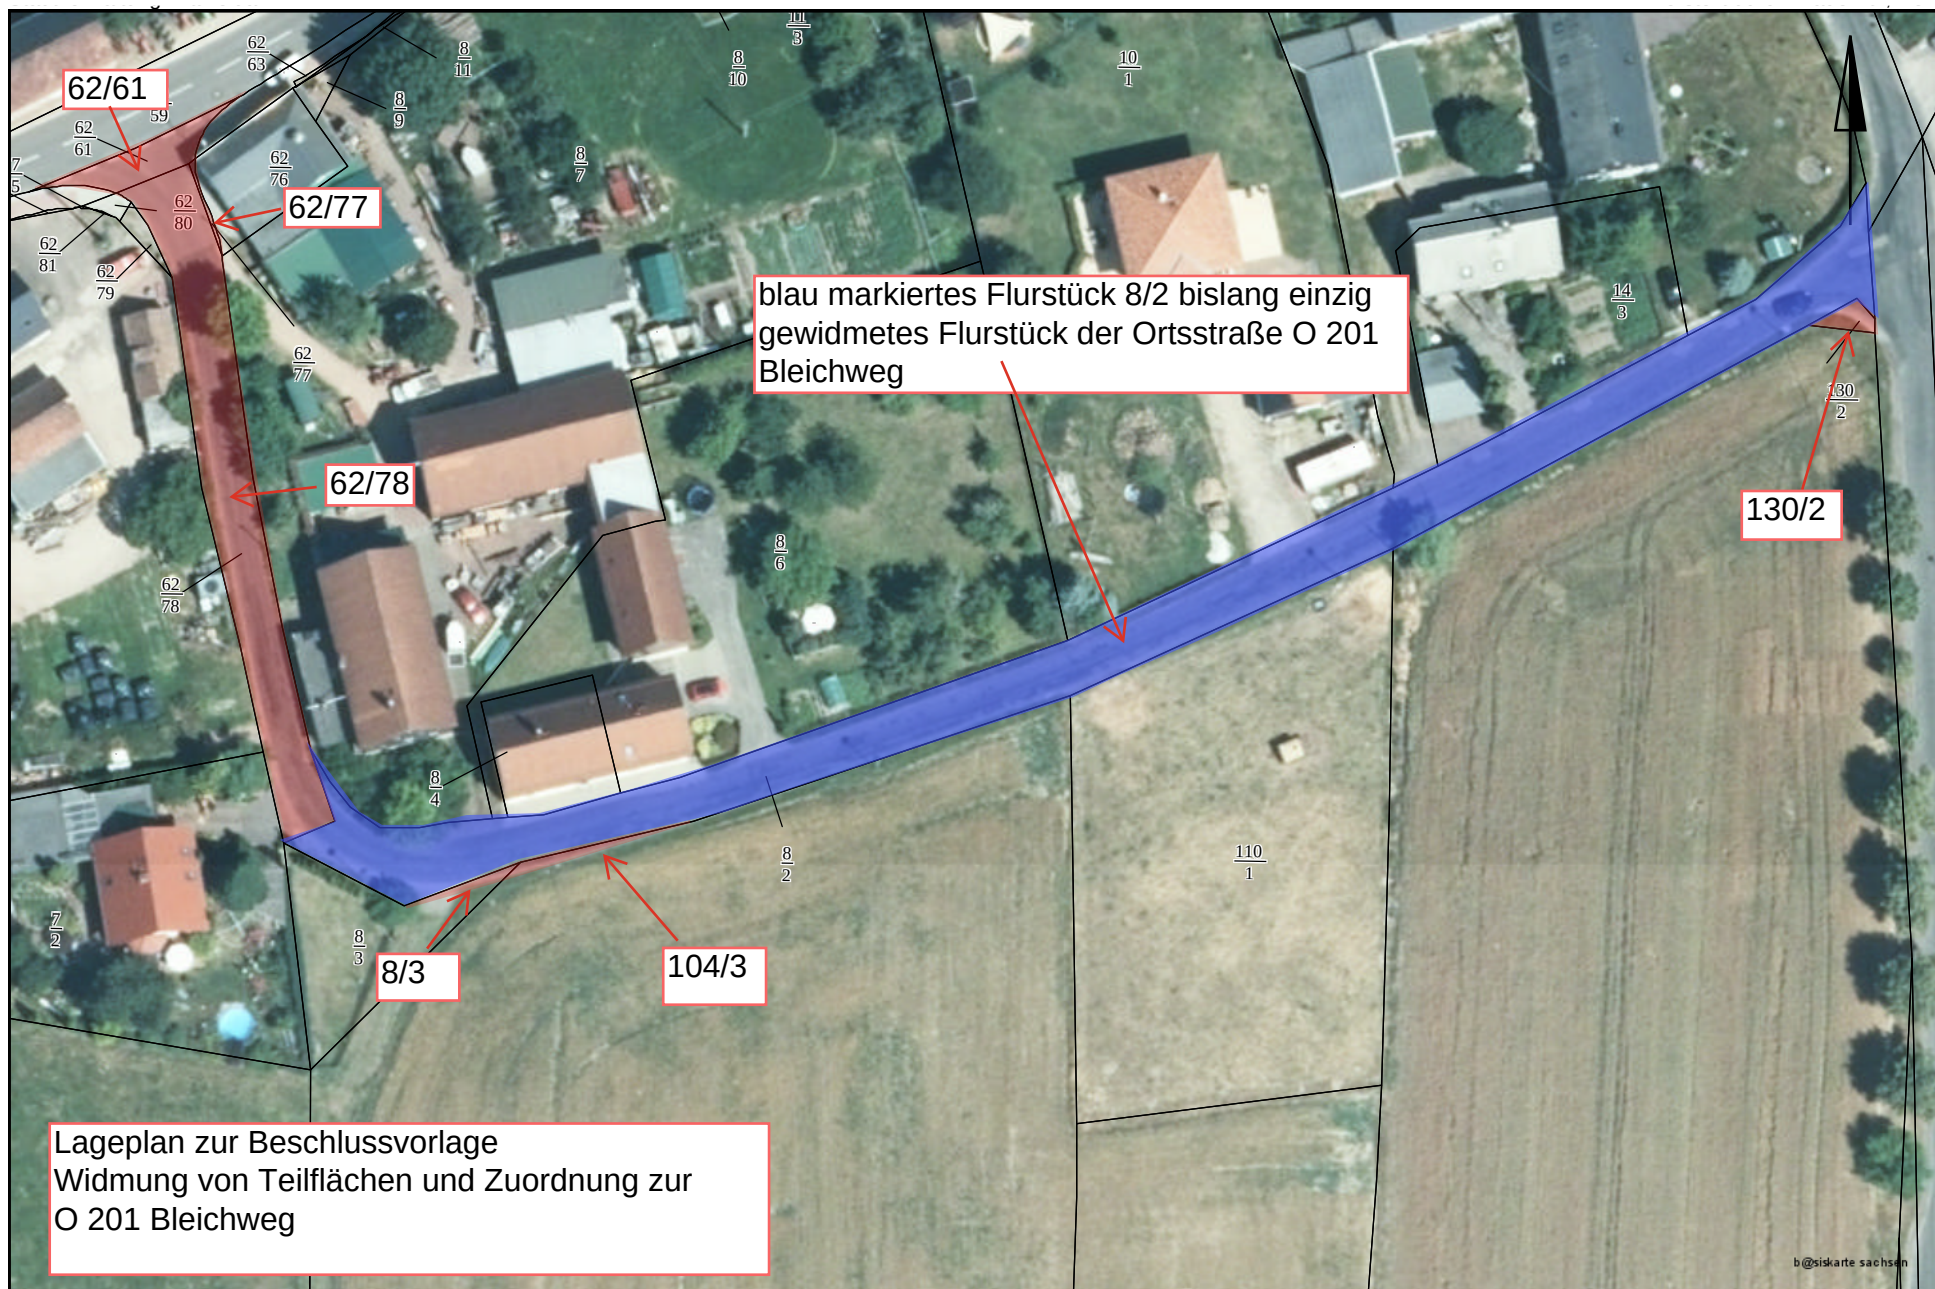

blau markiertes Flurstück 8/2 bislang einzig gewidmetes Flurstück der Ortsstraße O 201 Bleichweg

Lageplan zur Beschlussvorlage
Widmung von Teilflächen und Zuordnung zur
O 201 Bleichweg