GRUNDRISS ERDGRSCHOSS ENTWURF

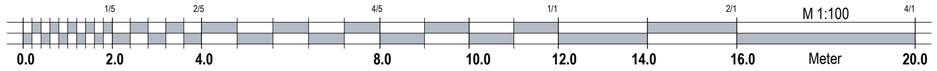

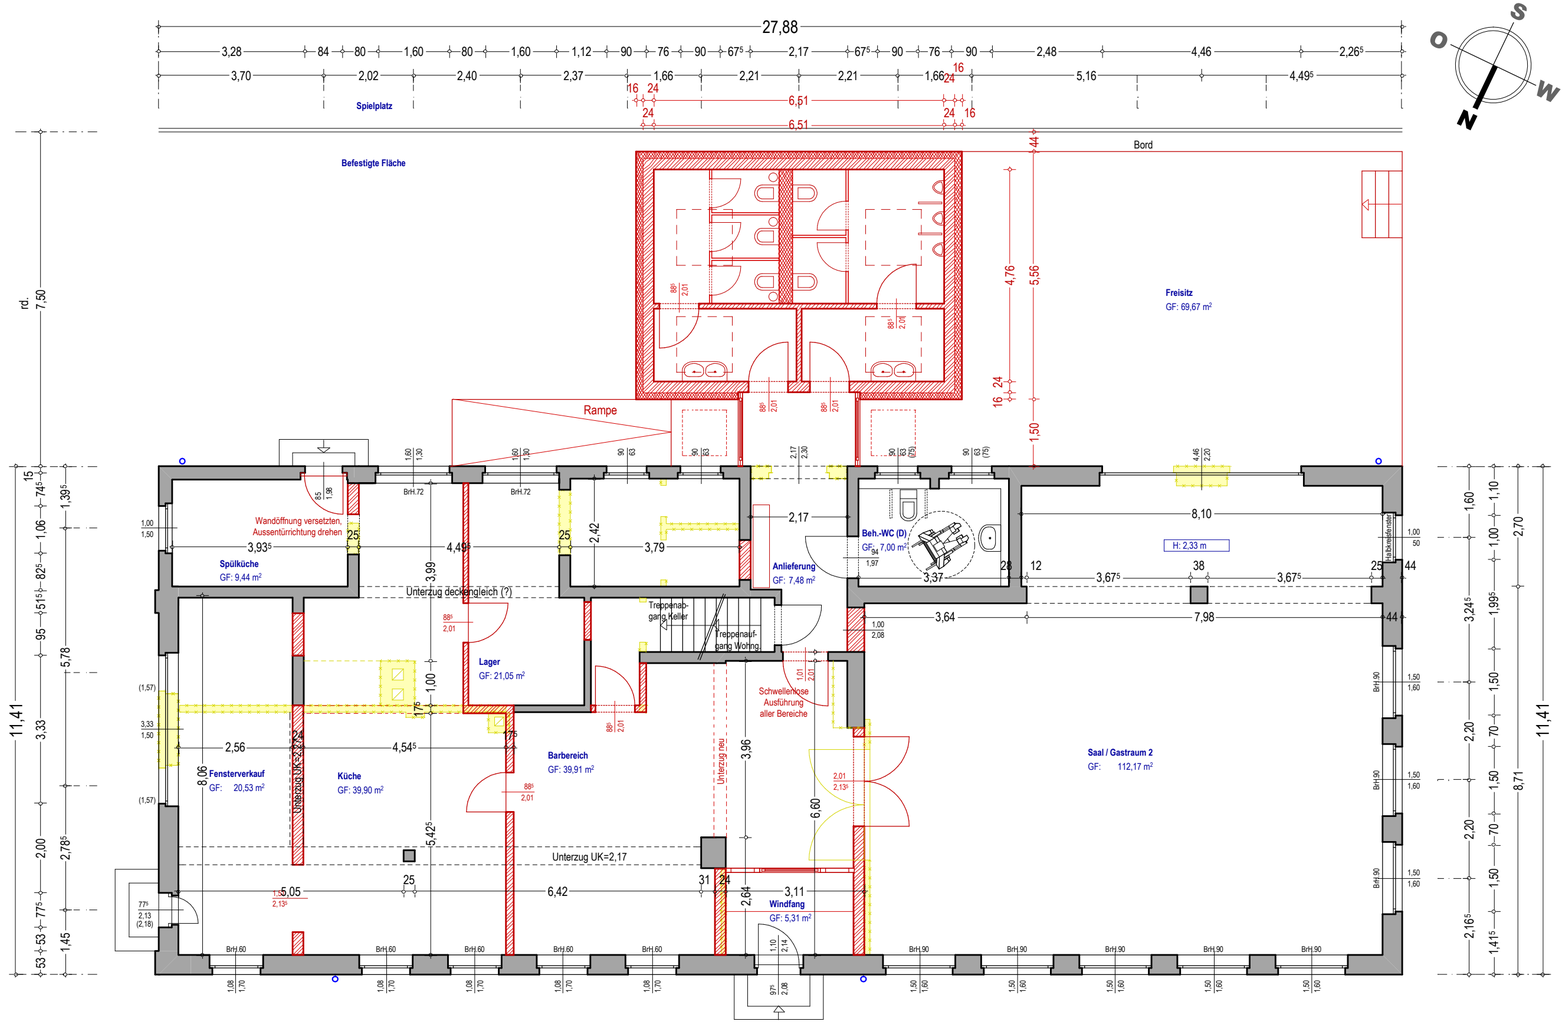

Vervielfältigung, Verbreitung und Ausfuhr nur mit Genehmigung des Herausgebers. Alle Maße sind vor Ort zu Prüfen!

Legende Schraffuren / Materialien / Bauteile (Ausführungsplanung)

Entwurf / Genehmigung	Ausführungs- / Werkplanung						
BESTAND	Brettschichtholz	Stahlbeton	Beton / Estrich	(Beton-)Fertigteil	Trockenbau	Innenwand
ABBRUCH	Holz	Perimeterdämmung	Dämmung	Stahl	Steinzeug	Außenwand
NEUBAU	Erdstoff	Auffüllung	Schotter	Kies	Splitt	MW Sockel

Objekt

Gaststätte Schwanenschlösschen

Am Schwanenteich 1, 09648 Mittweida

Maßnahme

Modernisierung, Grundsanierung und Erweiterung

Bundesland:	**Sachsen**
Landesdirektion:	**Leipzig**
Landkreis:	**Mittelsachsen**
Gemeinde:	**Mittweida**
Gemarkung:	**Mittweida**
Flurstücksnr.:	**1510/a**

Bauherr / AG

Stadt Mittweida
Stadtverwaltung
Rathaus Markt 32
09648 Mittweida
Tel. 03727 - 967-0
stadtverwaltung@mittweida.de

Unterschrift / Stempel

.....

Unterschrift / Stempel

.....

	Nr.	Datum	Zeichen
	g		
	f		
	e		
	d		
	c		
	b		
	a		
Version | Art der Änderung und Ergänzung			

Plandarstellung

GRUNDRISS ERDGESCHOSS

Zeichnung Nummer	**V-02.1**
Maßstab	**1 : 100**
Ersetzt durch	.....
Ersatz für	.....
Freigabe zur Ausführung	freigegeben / nicht freigegeben

Planungsstufe: Zeichnung zur Abstimmung AG und Grundlage Fachplanung ELT und HLS

Bestandsaufnahme	Voruntersuchung	Vorentwurfsplanung	Entwurfsplanung
Genehmigungsplanung	Ausführungsplanung	Ausschreibung	Objektdokumentation

Verfasser

BEIER · STEINER
ARCHITEKTEN UND INGENIEURE

04552 Borna | OT Neukirchen | Alte Brikettfabrik 3
09648 Altmittweida | Hauptstraße 92

03727. 64 06 17 Fon Funk 0171. 27 13 354
03727. 64 06 17 Fax eMail info@beier-steiner.de

	Zeichen	Datum
Bearbeitet:	bei-ste	2022
Gezeichnet:	bei	2022
Planausgabe:	bei	11.09.2023

Verfasser

.....

Datei: NAS: \ _PROJEKTE \ _MITTWEIDA \ Schwanenschlösschen Sanierung \ CAD \ Entwurf

Plangröße: ...