Landkreis Mittelsachsen

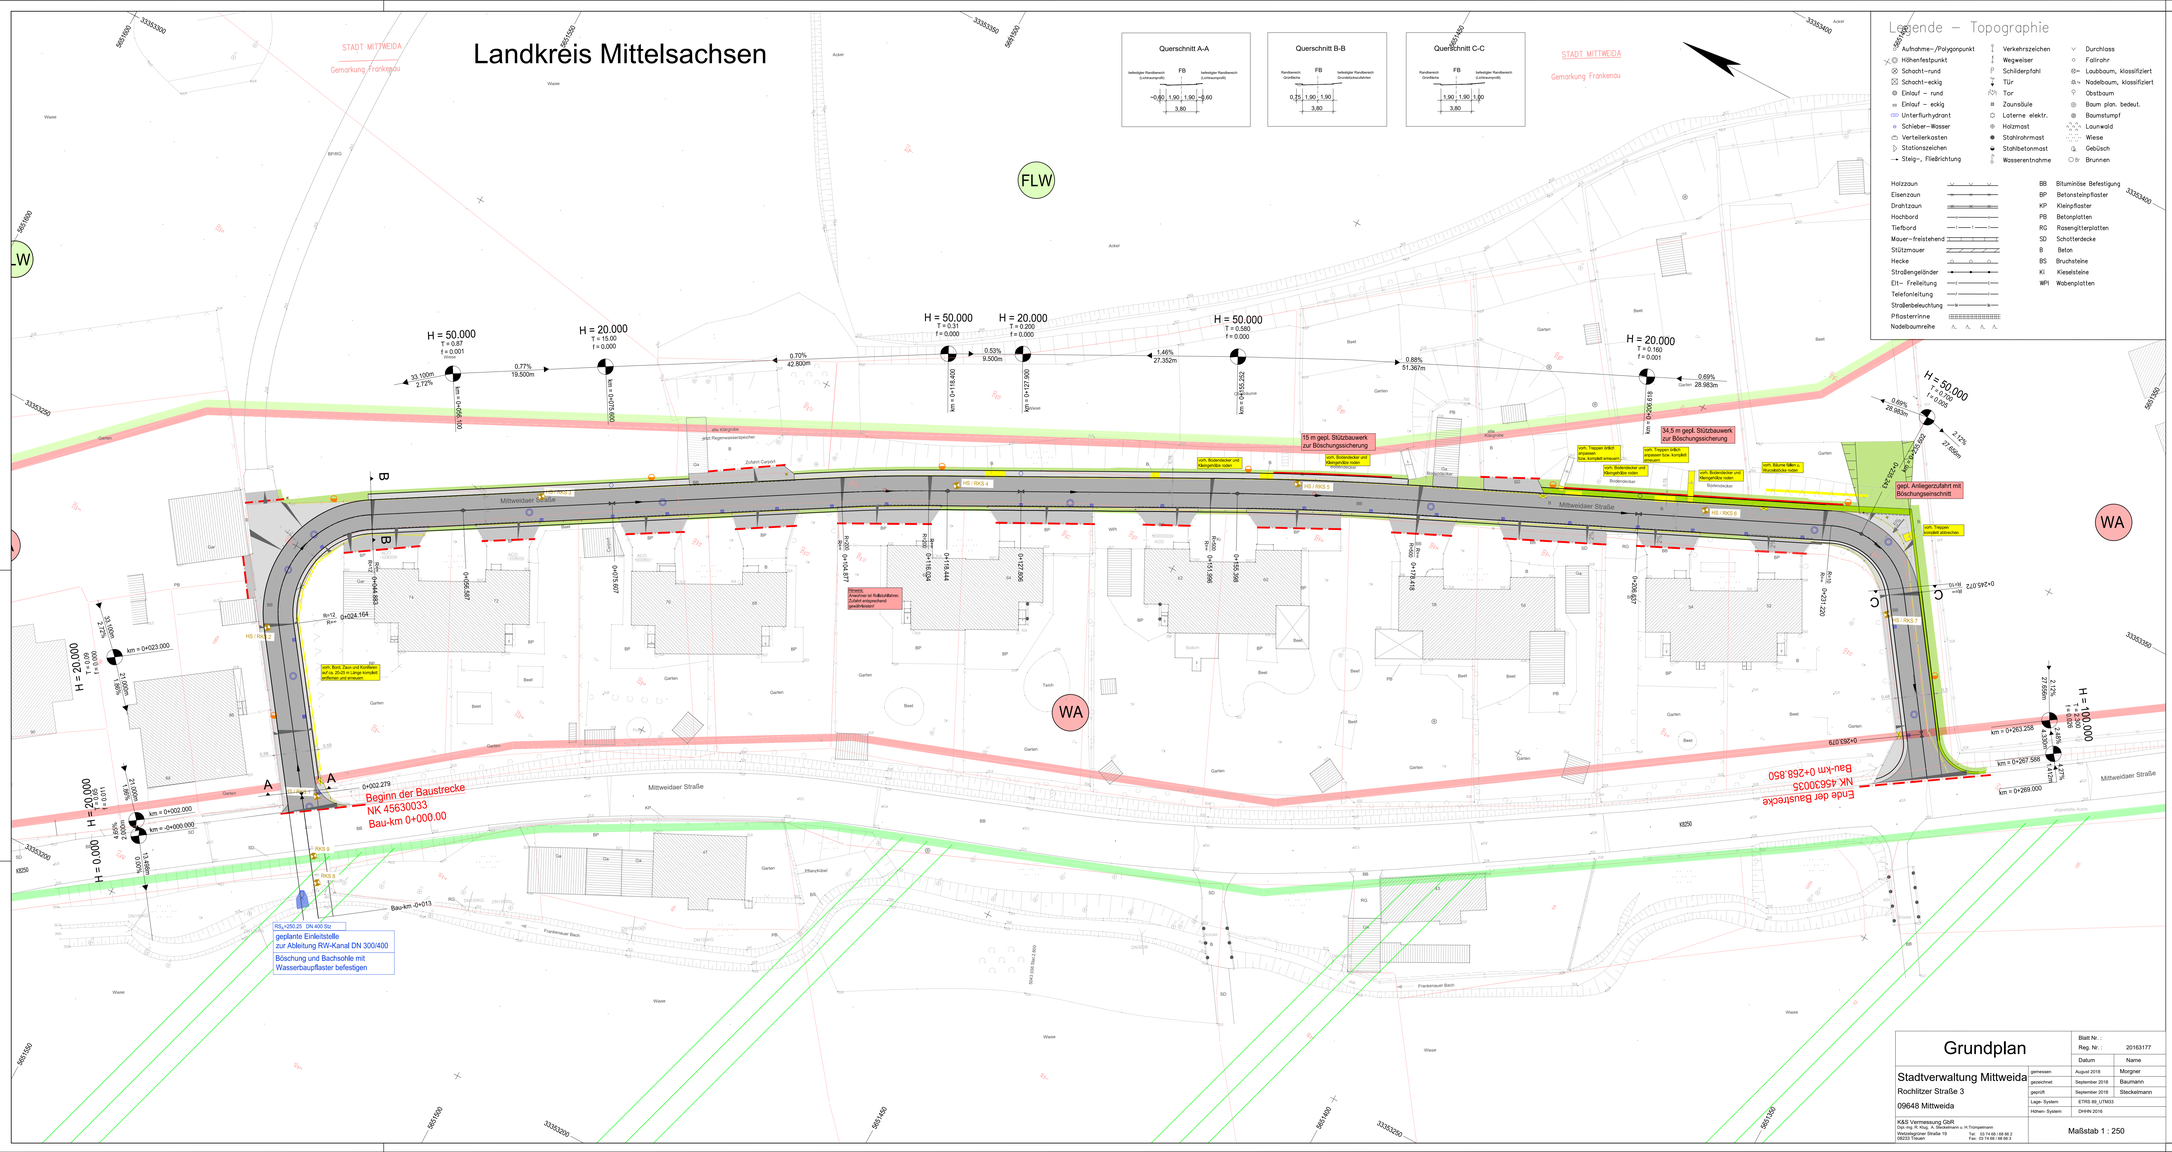
Querschnitt A-A
Querschnitt B-B
Querschnitt C-C
STADT MITTWEIDA
Gemarkung Frankenau
H = 50.000
T = 0.87
f = 0.001
H = 20.000
T = 15.00
f = 0.000
H = 50.000
T = 0.31
f = 0.000
H = 20.000
T = 0.200
f = 0.000
H = 50.000
T = 0.580
f = 0.000
H = 20.000
T = 0.160
f = 0.001
33.100m
2.72%
0.77%
19.500m
0.70%
42.600m
0.53%
9.500m
1.46%
27.352m
0.88%
51.367m
0.69%
28.983m
0.69%
28.983m
2.72%
27.200m
2.72%
27.200m
4.27%
4.27%
15 m gepl. Stützbauwerk zur Böschungssicherung
34,5 m gepl. Stützbauwerk zur Böschungssicherung
gepl. Anliegerzufahrt mit Böschungseinschnitt
Mittweidaer Straße
Begrün der Baustrecke
NK 45630033
Bau-km 0+000.00
Ende der Baustrecke
NK 45630035
Bau-km 0+268.850
RQ+12
R=+
0+024.164
RQ-12
R=-
0+002.279
0+263.029
0+263.072
km = 0+000.000
km = 0+002.000
km = 0+023.000
km = 0+263.258
km = 0+267.588
km = 0+269.000
HS / RKS 1
HS / RKS 2
HS / RKS 3
HS / RKS 4
HS / RKS 5
HS / RKS 6
HS / RKS 7
RKS 8
RKS 9
RS+250.25 DN 400 Sp
zur Ableitung RW-Kanal DN 300/400
Böschung und Bachsohle mit
Wasserbaupflaster befestigen
Bau-km 0+013
Frankenauer Bach
WA
FLW
LW
Acker
Garten
Beet
Weide
Wiese
Graben
Bahnlinie
alte Kläranlage
jetzt Regenwasserspeicher
Zufahrt Carport
Trafo
Pflanzbeet
